


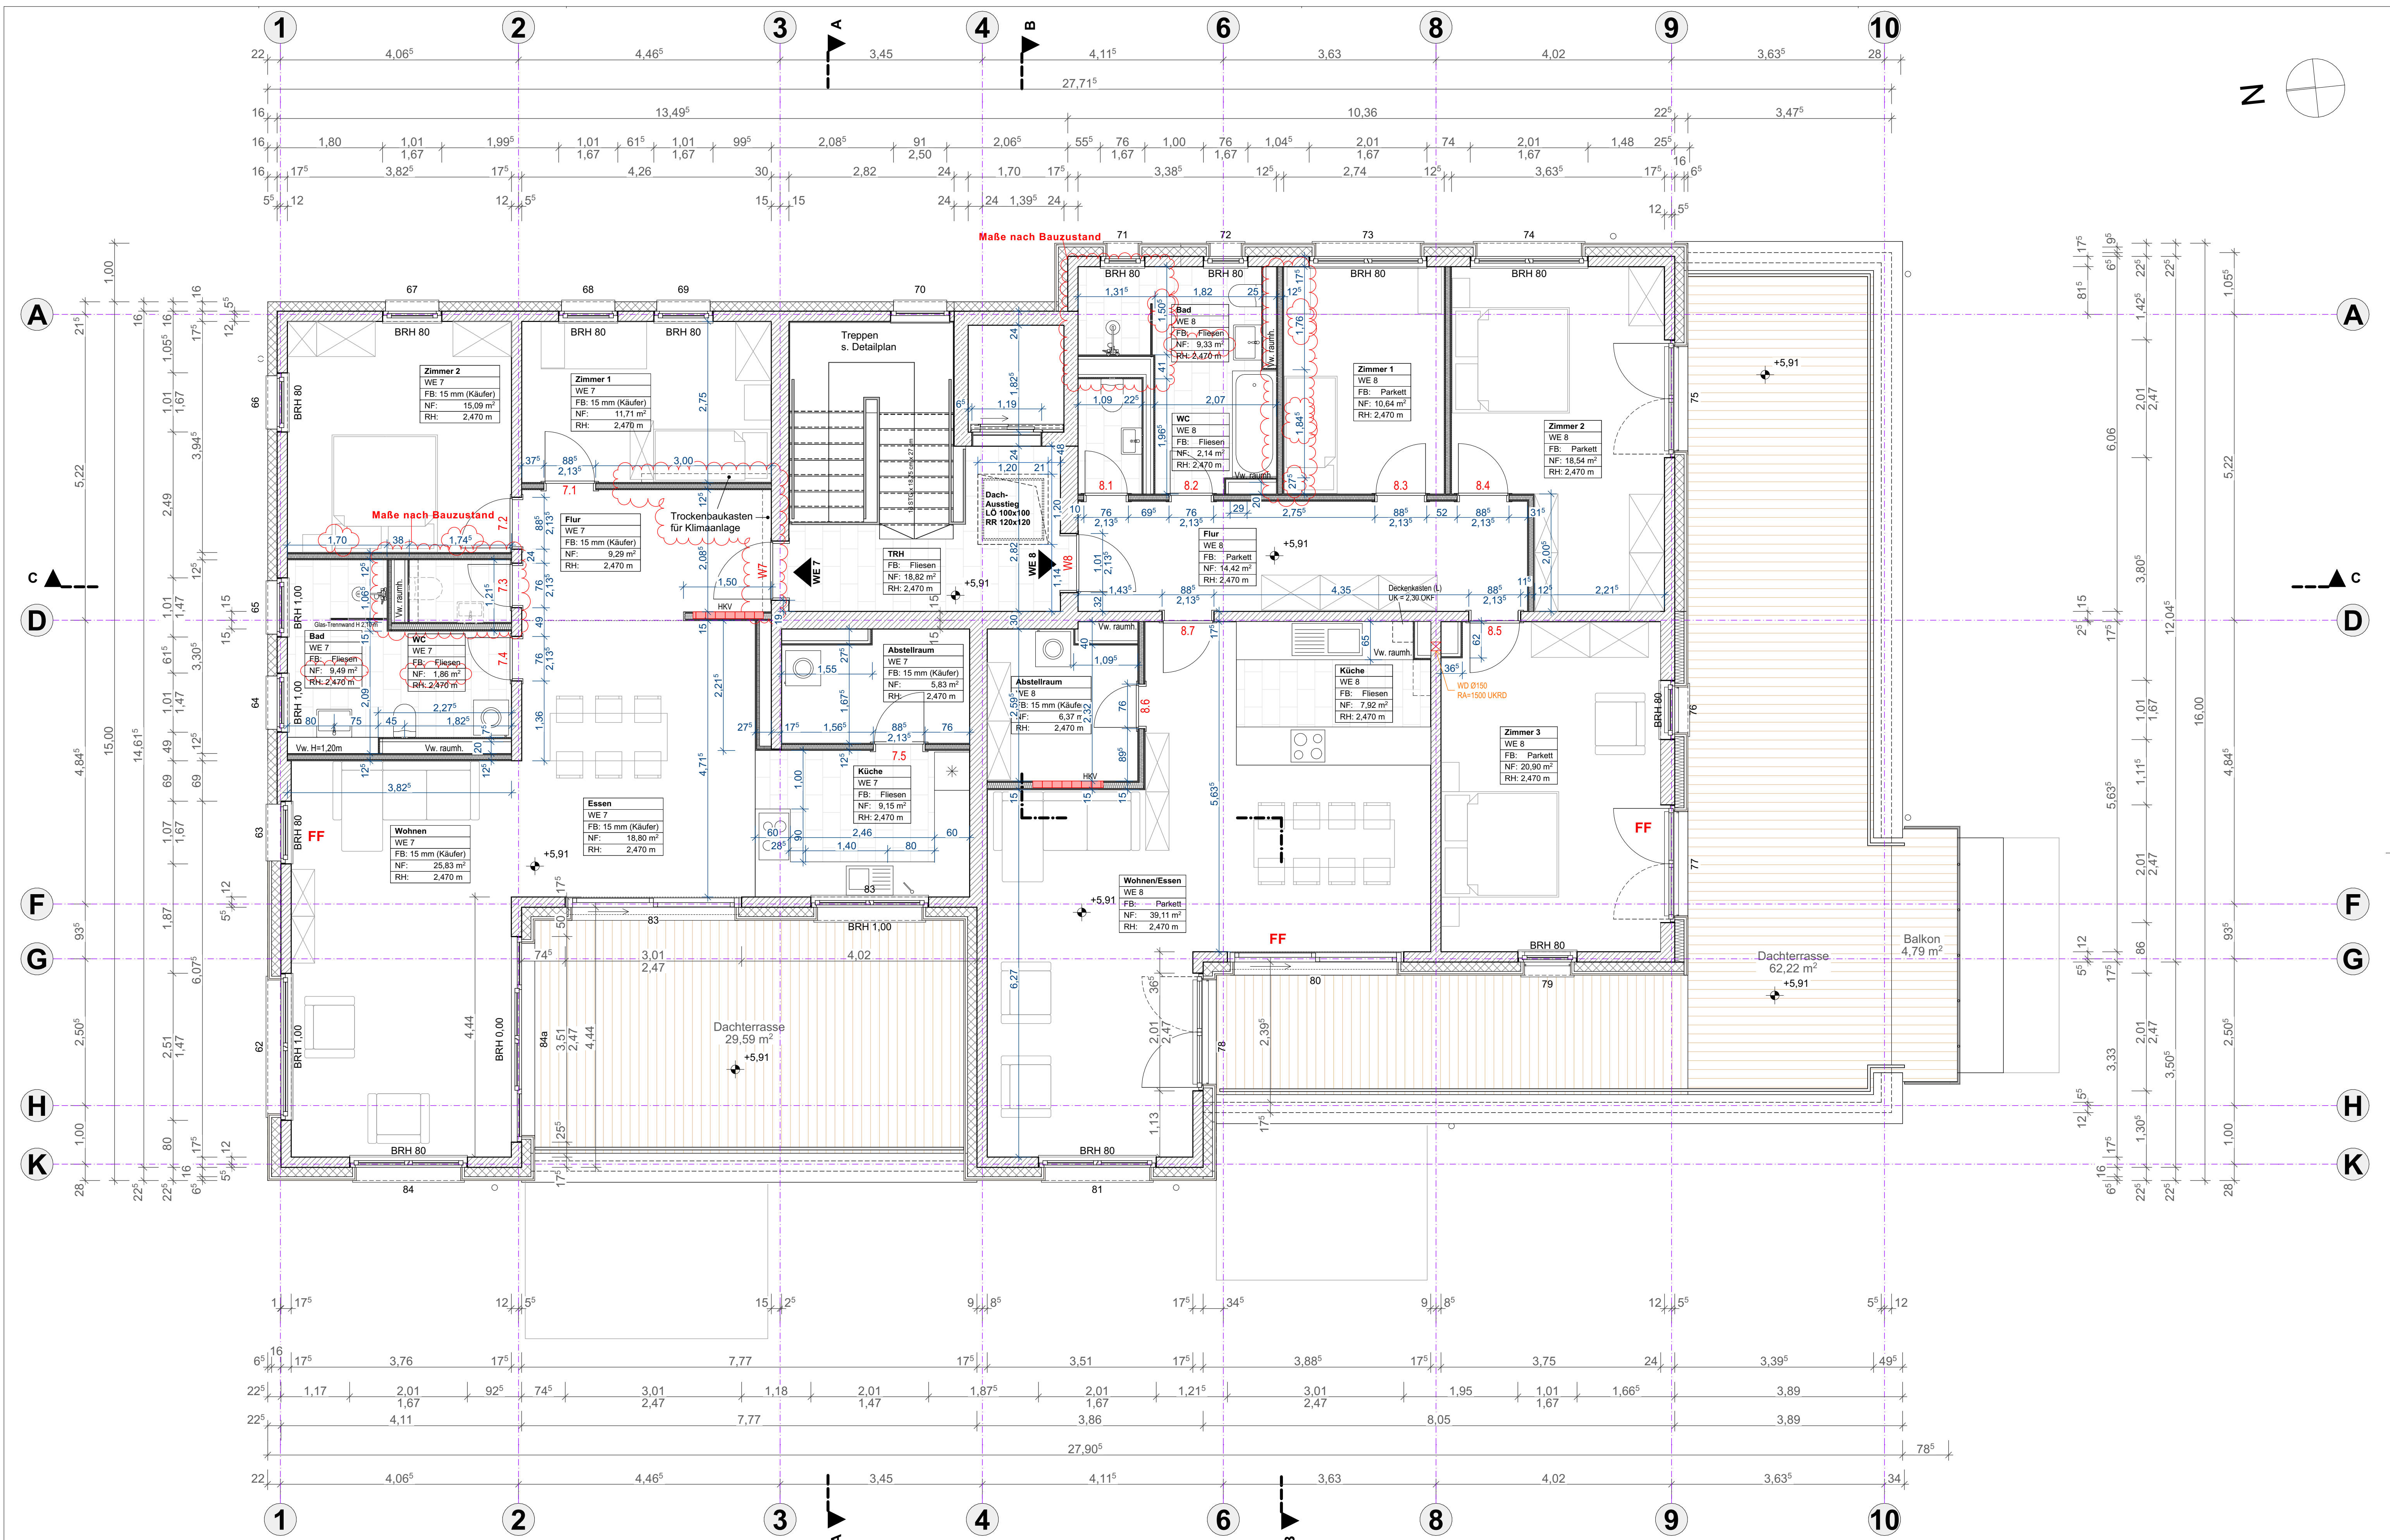

Index	Datum	gez.	Änderungen
g	16.11.2022		Wand KS Achse (9) nach Statik = 24cm
h	02.03.2023		GK-Wände und Flächen sind entsprechend dem Bauzustand aktualisiert
i	05.10.2023		WE-07 Trockenbaukasten für Klimaanlage

Alle Höhenangaben beziehen sich auf OK FF! Alle Maße sind am Bau zu prüfen! Bei Unstimmigkeiten unverzüglich mit der Bauleitung Rücksprache halten!

Index	Datum	gez.	Änderungen
a	20.05.2022		gem. Besprechung mit bow am 16.05.22
b	02.06.2022		Abstimmung mit bow am 31.05.22.
c	07.07.2022		Fenster (78) verschoben
d	02.09.2022		Dach-Ausstieg vergrößert (RR 120x120)
e	16.10.2022		WE-07: Änderungen Käuferin Herbst eingearbeitet
f	28.10.2022		Installationswand 5cm breiter

Bauherr:
MFH-Nord, Hüttenweg 10, Braunschweig Lamme

CHRISTINE FOLWATSCHN-BITTER
MARTIN C. WEGGE

FRIEDRICHSTRASSE 5
38102 BRAUNSCHWEIG
TEL: 0531-4 73 73 24
FAX: 0531-4 73 73 26
mail @fw-architekten.de

Bauherr: Blome & Fricke Immobilien GmbH,
Wilhemitorwall 33b, 38118 Braunschweig

Plan:
Grundriss Dachgeschoss

Zur Ausführung freigegeben
am:

Blattgröße:
DIN A1

Zeichnung-Nr.
546-1-A-02.3i

erstellt am:
13.05.2022

letzte Änderung:
05.10.2023

Index
i

gezeichnet:

Maßstab:
1:50

durch: