

Anlage

zum Bescheid



60.3/1595/2022

Datum


siehe Bescheid

Stadt Braunschweig
Abteilung Bauordnung

i.A. A.Zander

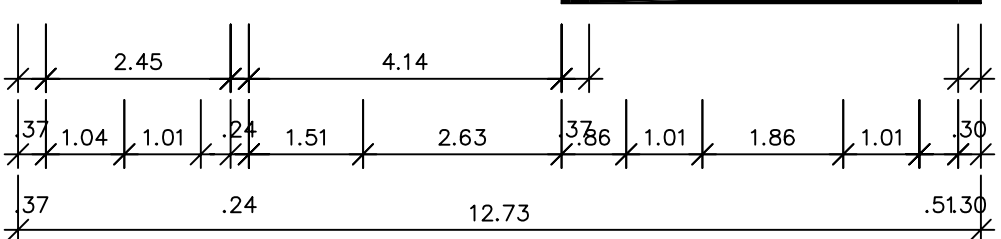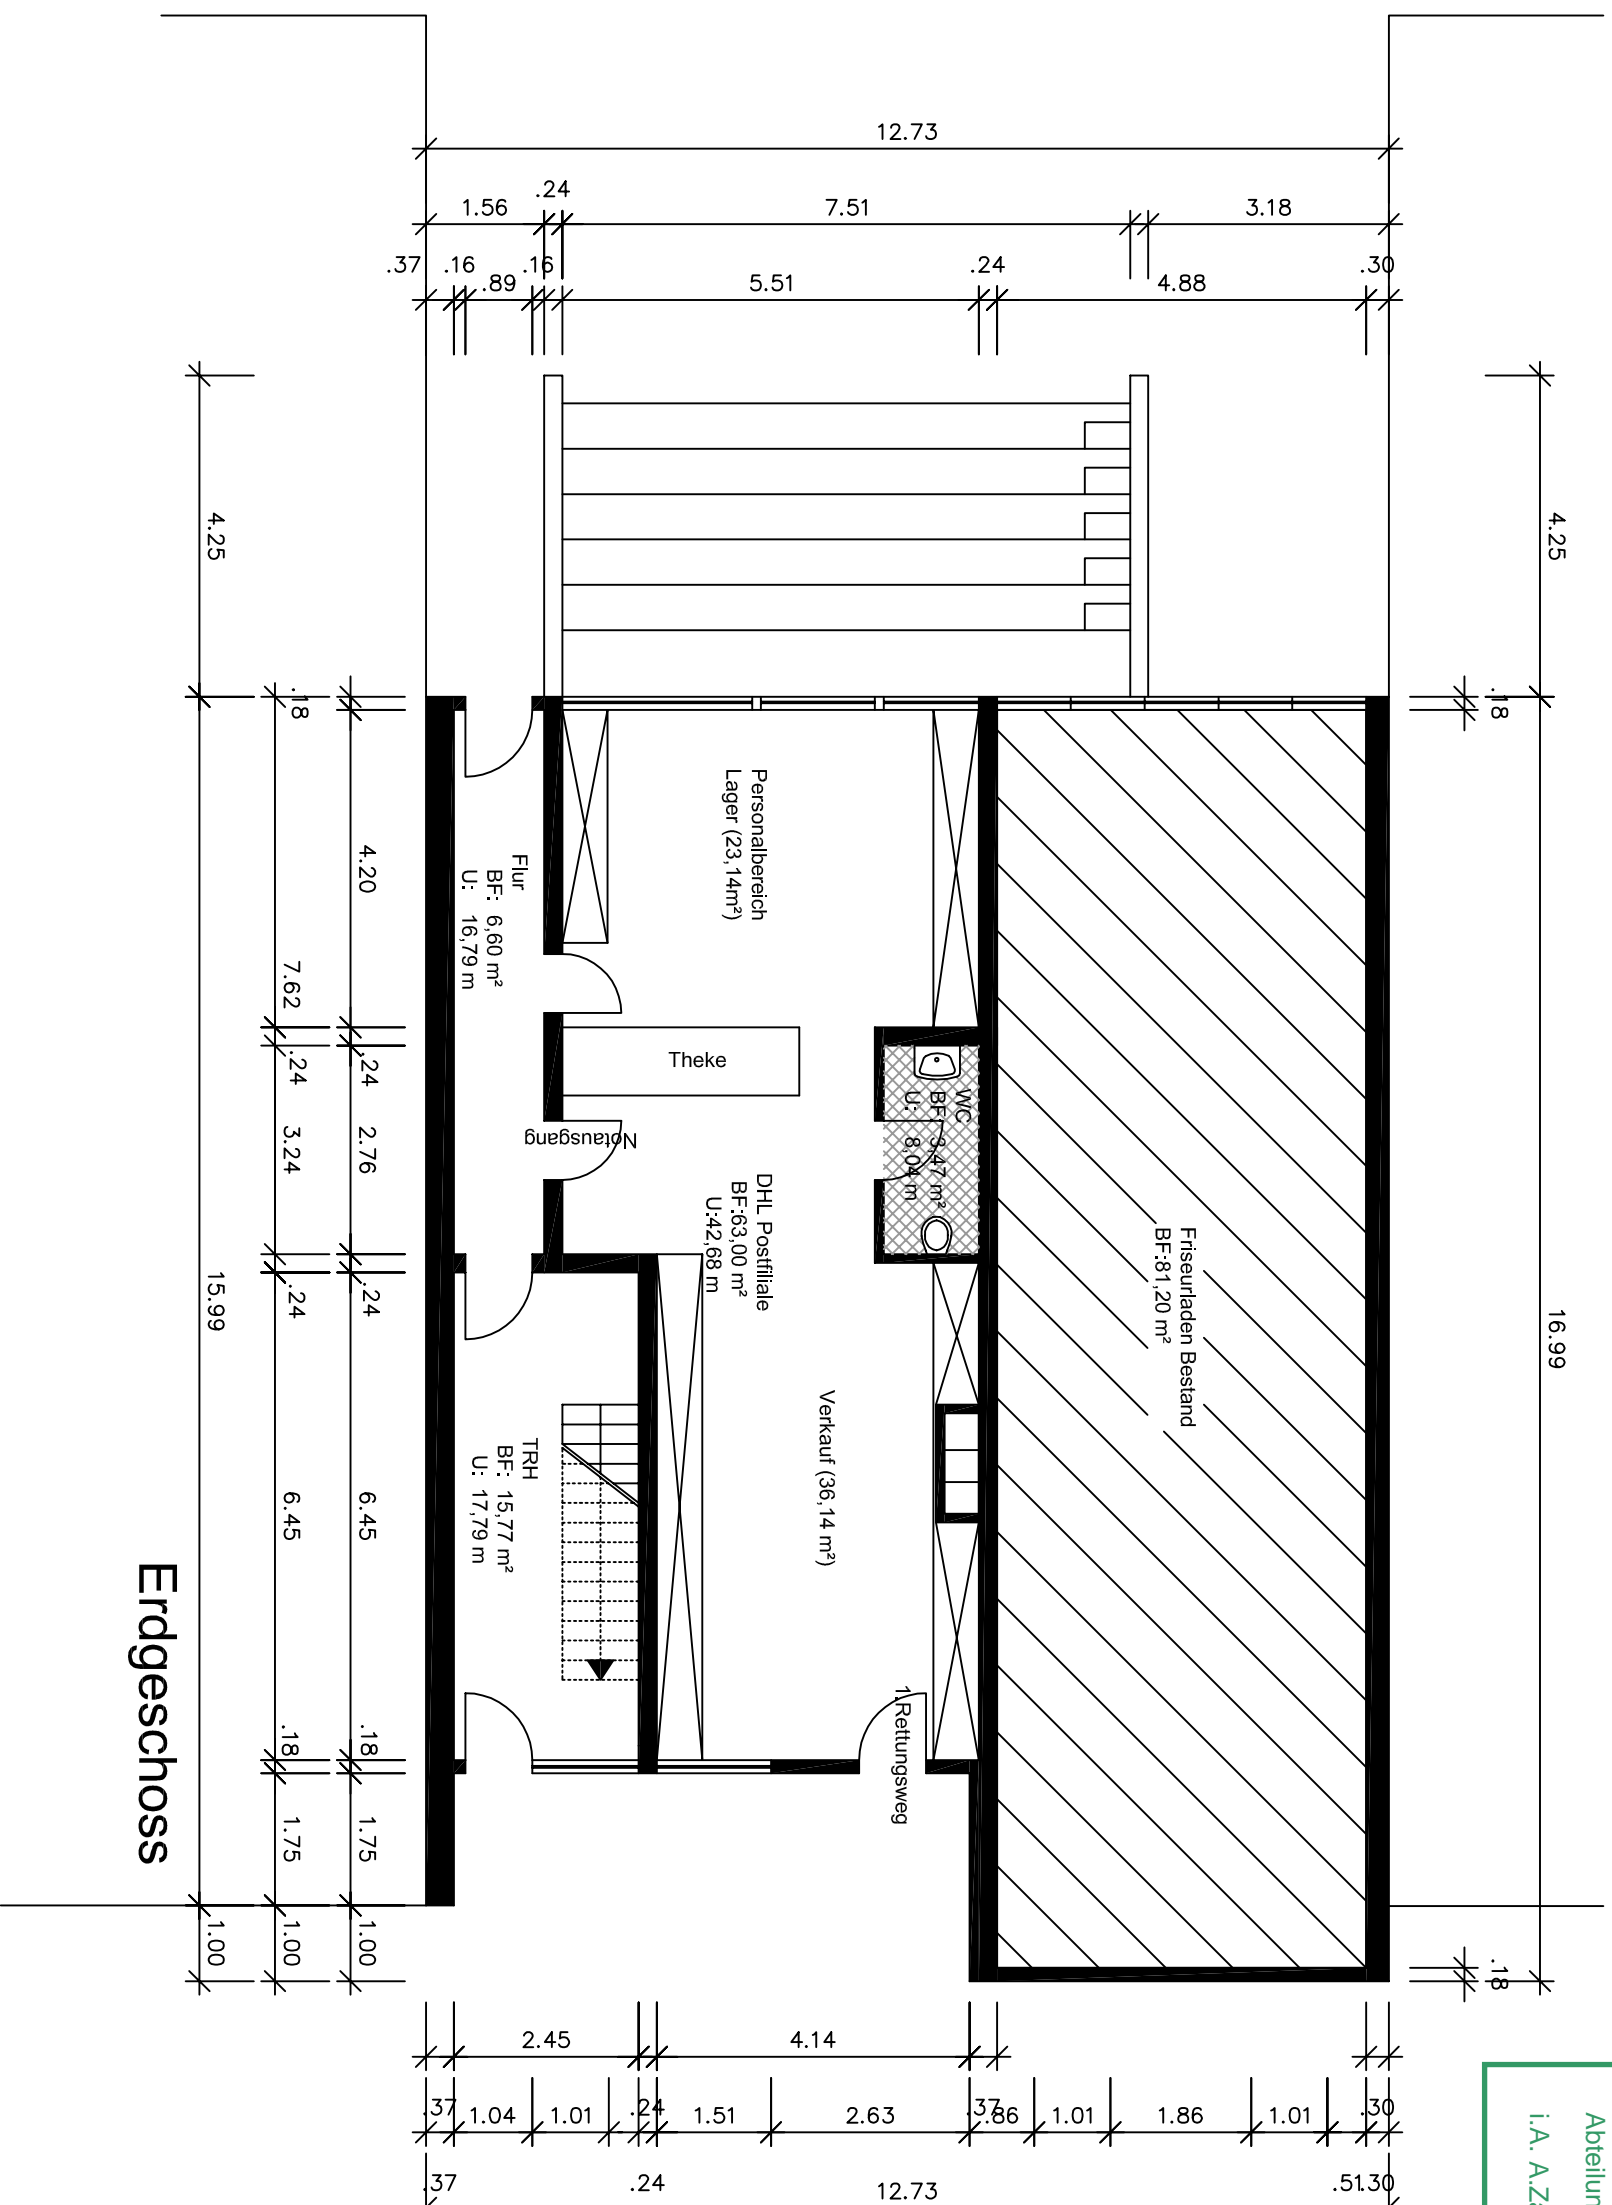

Erdgeschoss

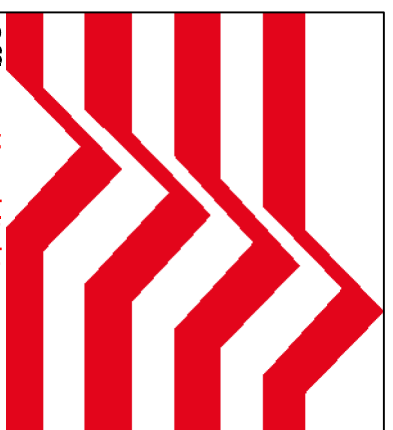

Office K Architekten
Planungsbüro Bauwesen Messebau
Dipl.-Ing. Aki Kahveci TEL.: 0531/28968233
Im Seumel 55-56 FAX : xxx
38122 Braunschweig Mob: 0177 322 35 01
Mitglied d. Architektenkammer Nds. ELNR 21250

PROJEKT:
Nutzungsänderung von einem
Blumenladen in eine Postfiliale
im Erdgeschoss und
Nutzungsänderung von
Nutzflächen im Souterrain in
eine Wohnung

BAUHERR:
VG Immobilien GmbH
c/o VG Löwenmarke GmbH
Singerstraße 9A
38122 Braunschweig

Bauort:
David Mansfeld Weg 24
38116 Braunschweig

PLANINHALT:
Grundriss Erdgeschoss

MAßSTAB: 1:100

Datum: 29.03.2022