


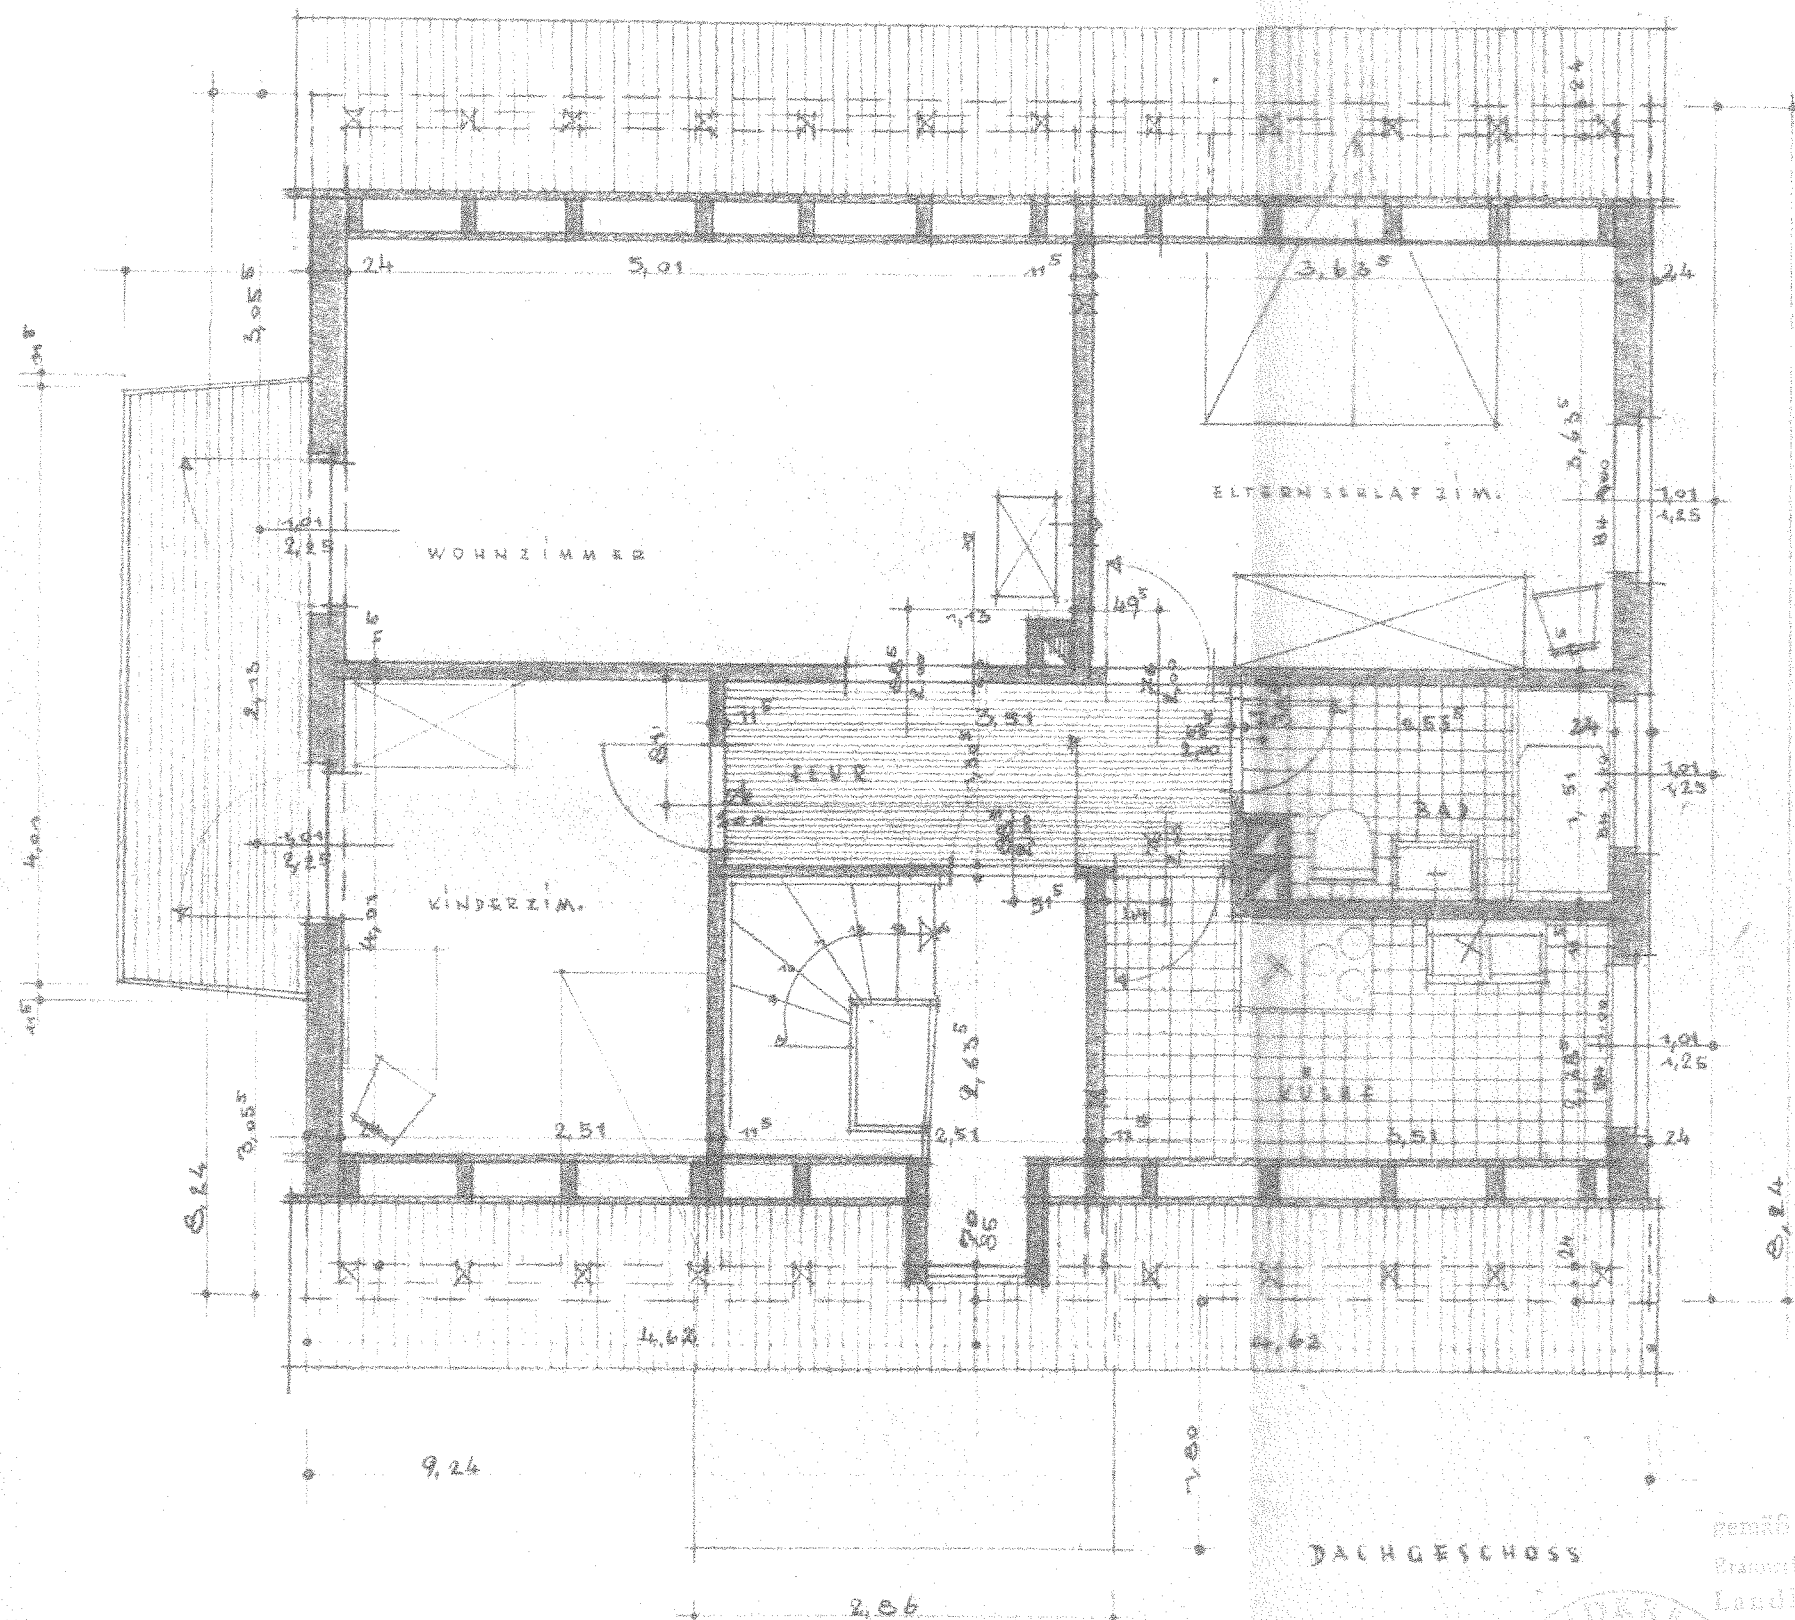

SIEDLERVEREIN „SÜD-OST“ e.V.
DER DONAUSCHWABEN

EINFAMILIENHAUS
MIT EINLIEGERWOHNUNG

FÜR HERR
JOSEF WIRTH
BRAUNSCHWEIG

GRUNDRISS E
M: 1:50

BRUNNEN
STADT- UND LÄNDLICHES
BAUWESEN
STADT- UND LÄNDLICHES
BAUWESEN

Braden

BRAUNSCHWEIG, IM OKTOBER 1955
DER BAUHERR:

Josef Wirth

DER ARCHITEKT:

ARCHITECTEN UND INGENIEUR-BO
FR. & F. J. RAMBOW
ARCHITECTEN
BRUNSCHWEIG - INSEL
FERNSPRACHE 1

DER VERFAHRENSTRÄGER:

SOZIALWERK
für Wohn- und Baugeschäft G. m. b. H.
Außenstelle Braunschweig, Steinweg 29a

Genehmigt

gemäß Bauordnung Nr. 398/56
Braunschweig, den 29.3.57
Landkreis Braunschweig
Bauaufsichtsbehörde

DACHGESCHOSS



Braden
Bauaufsicht