

Mit der genehmigten Bauzeichnung
 verglichen am 9.4.62
 Baubescheid Nr. 1126/61
 vom 2.10.61

Hypotheken-Sekretariat

Van

660

+10,80

+8,20


+5,50

+2,75

+0,00

-0,85

-2,25

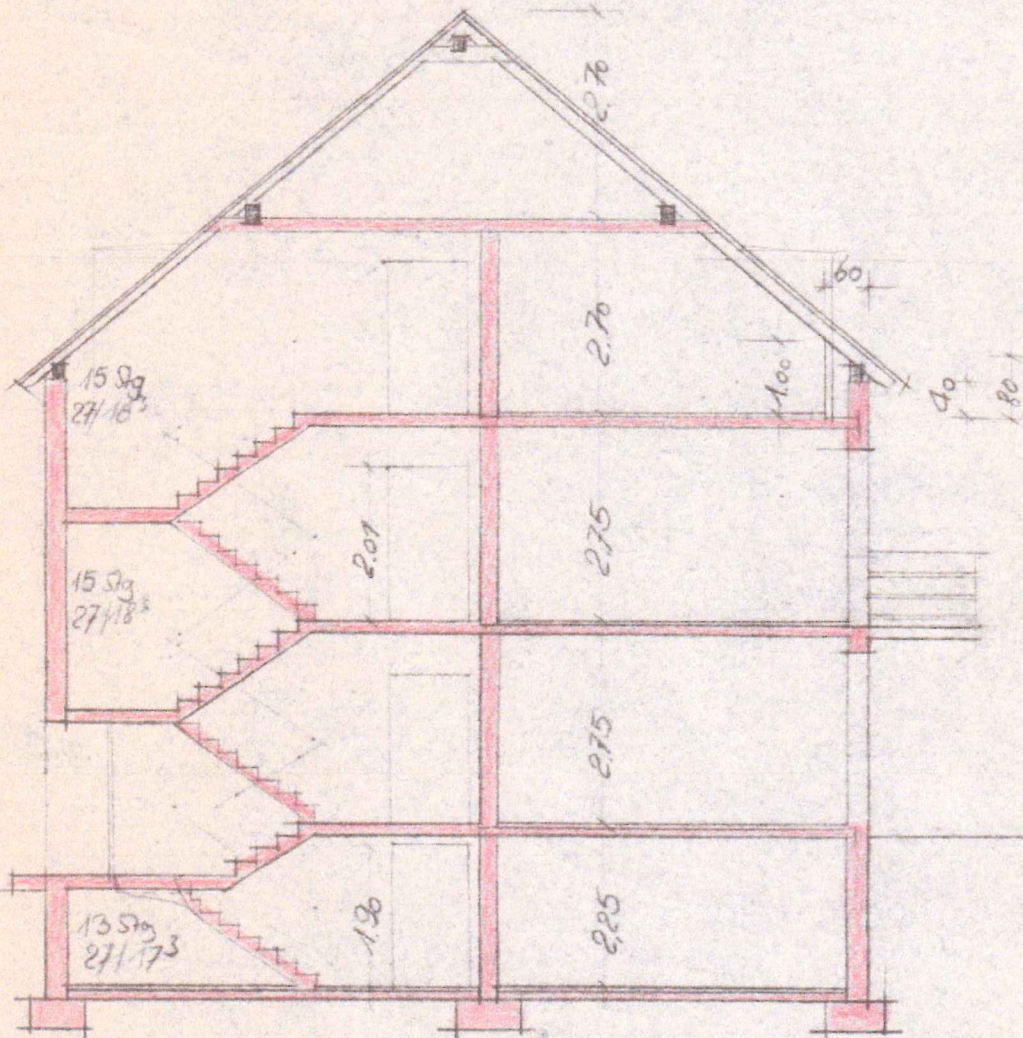

Erbsengemeinschaft
 1. Giedt + C. Retzlaff

DIPL.-ING. A. HAFKEMEYER-ARCHITEKT

BAUVORHABEN:

Blumenberg
 Hannoversche Str.

BEZEICHNUNG:

Querschnitt


DATUM: 30.5.61

MASSSTAB: 1:100

ARCHITEKT:

BAUHERR:

30 5.47 11.5 3.13.5 24 5.69 11.5 3.63.5 130

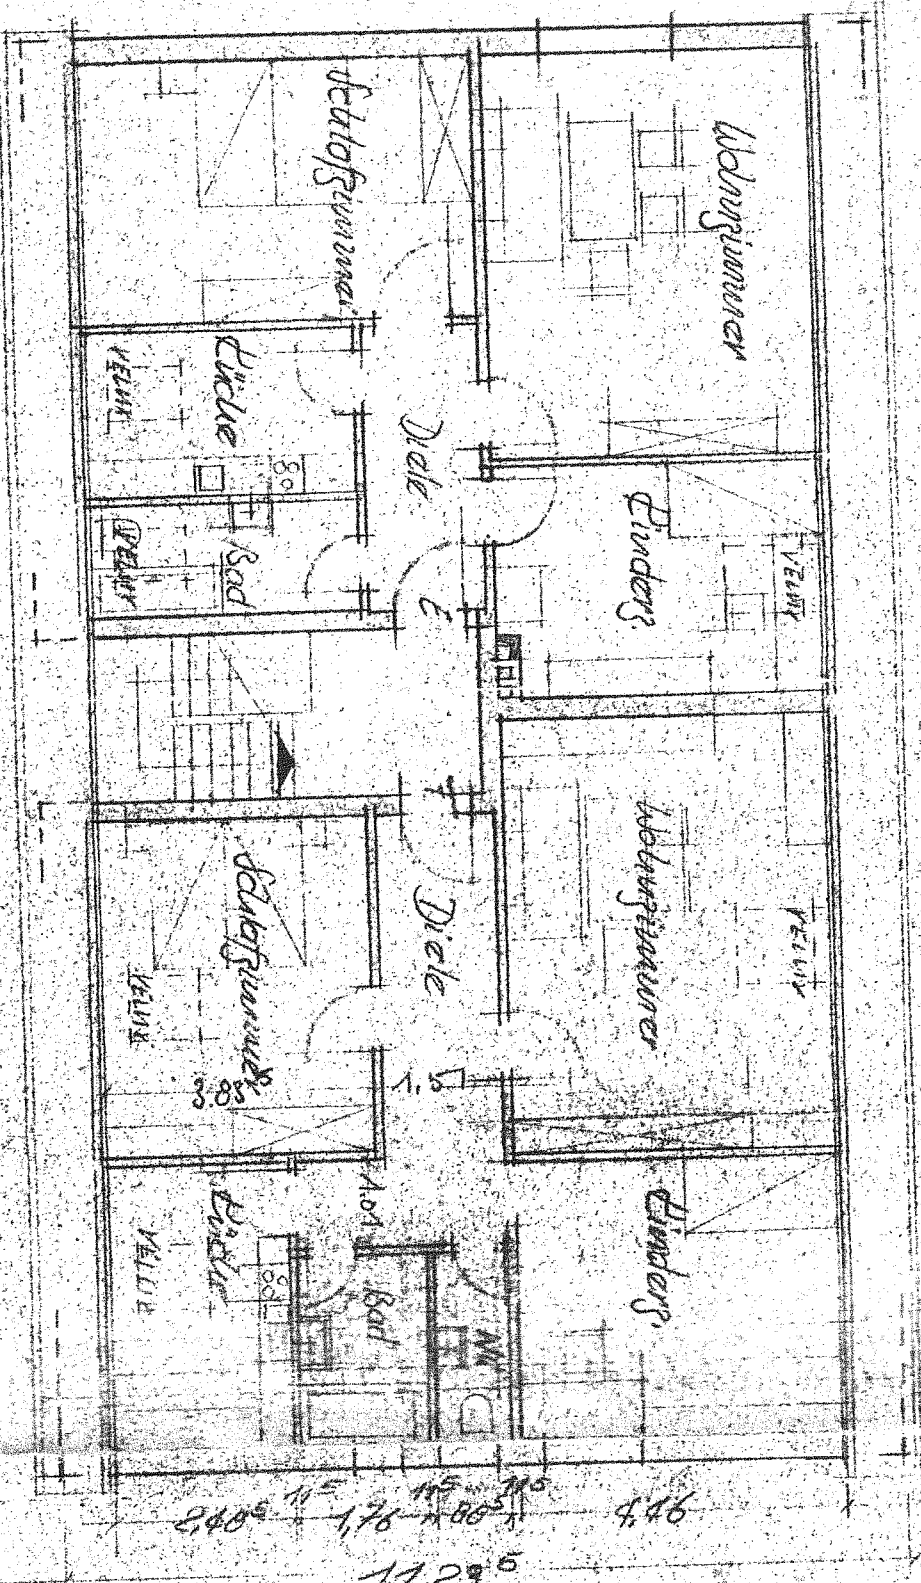

30 3.51 11.5 2.26 11.5 1.51 24 2.20 24 4.30 11.5 3.91 130


1.900

Gene
unter den im Besche
heutigen Tage enthal
Braunschweig, d
Stadt Bra
Bauordn

Dispens
dem 8. 88. Br. Landesh
mit. Geschied H III 152
Der Pl
des Nsd. Verwaltung
- Abteilung 1. C. Hoc
als höhere Bei
im A

BAUVERHÄLTNISS
Blumenberg
Hauptstadt

36 547 115 848 24 560 115 368 30

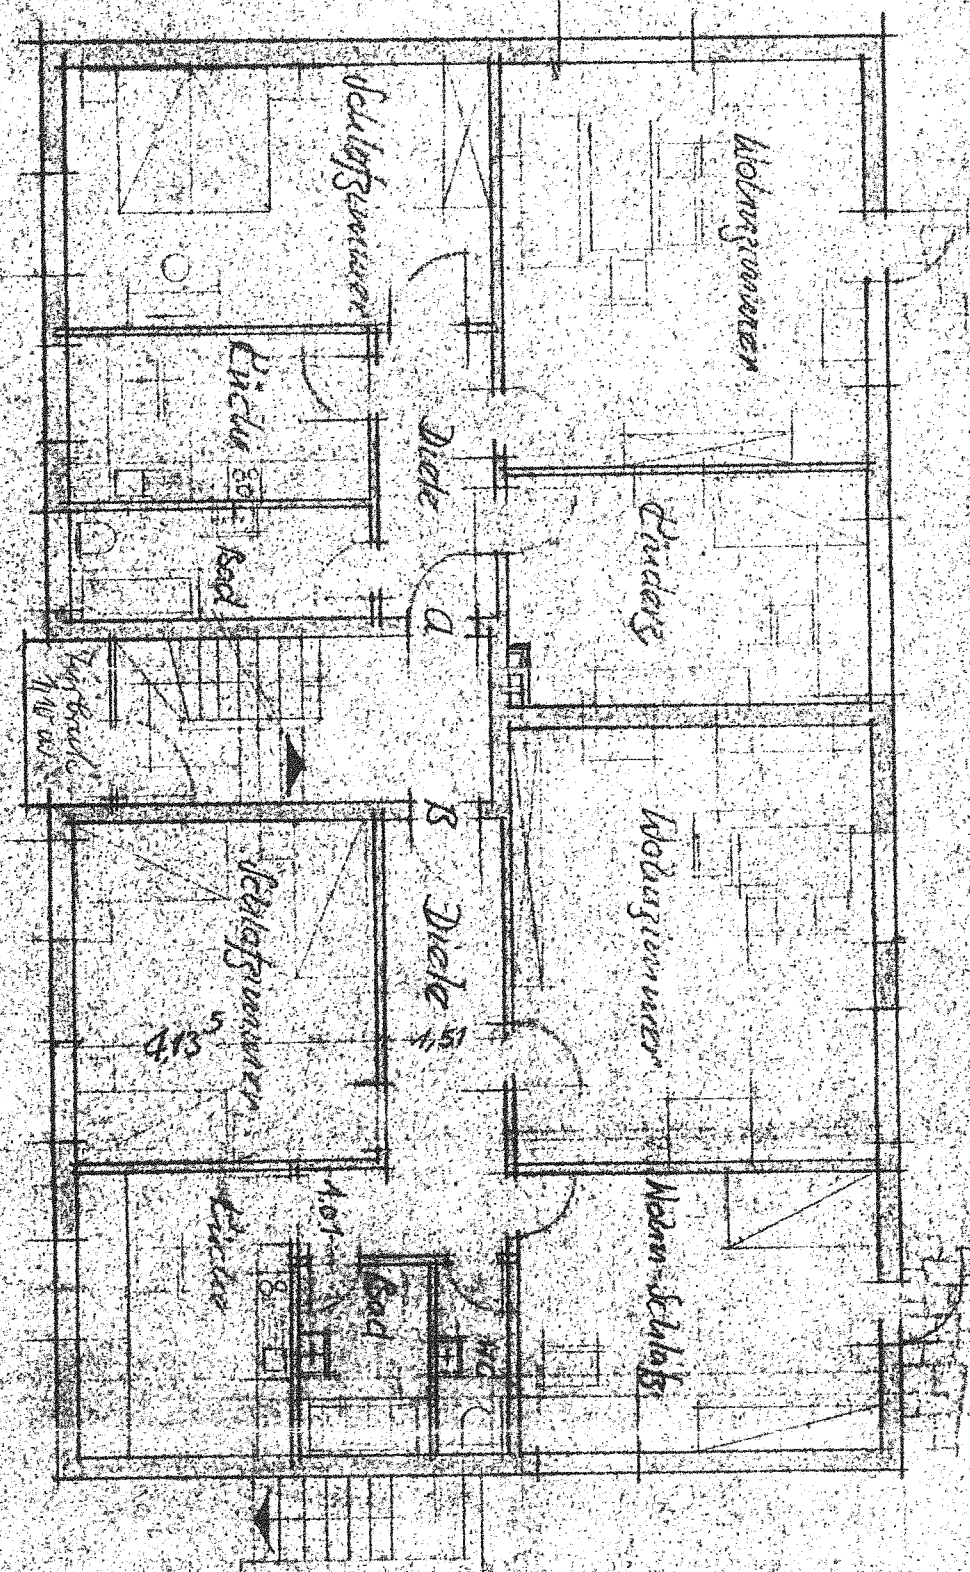

80 834 115 226 115 151 24 22 24 480 115 881 30

19.00

2.005 115 116 115 116 115 116 476 11235

Braunschweig
 Stadt I
 Bauc

Dis
 gem. S. 88 Br. Long
 mit Bescheld H III

des. Med. Ver. v. d.
 - Abteilung I C
 als. b. b. b.

DIPL.-ING. A.

BAUVERMAßEN:

Blumenecke
 Hannover

DATUM:

unter der
heutigen
Bau

gem. § 88 Br. Lc
mit Bescheid H II


des Nsd. Ver
- Abteilun
als ht


DPL-11

BAUVERHAB

Staven
Krauno

NATTUM

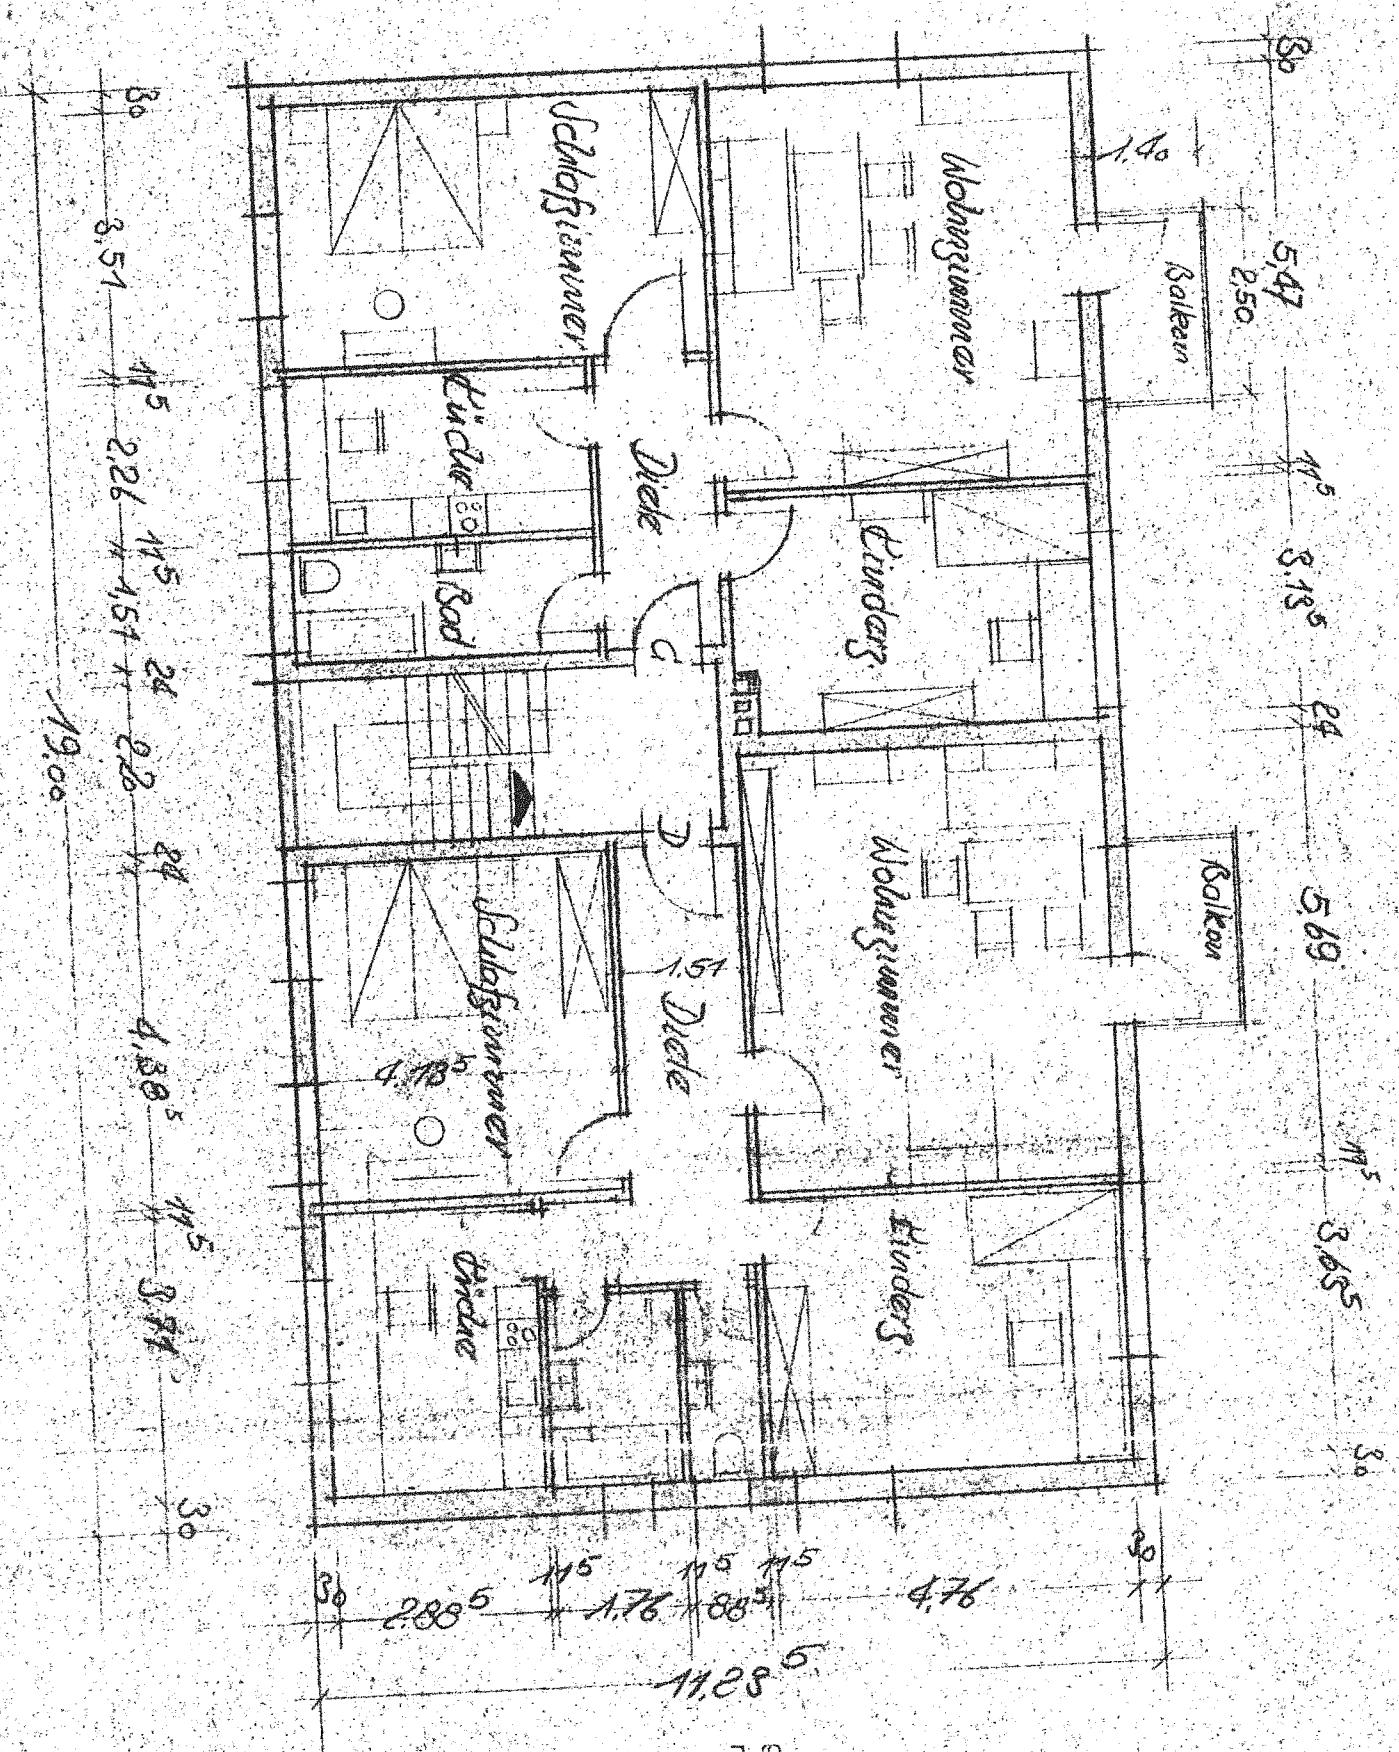

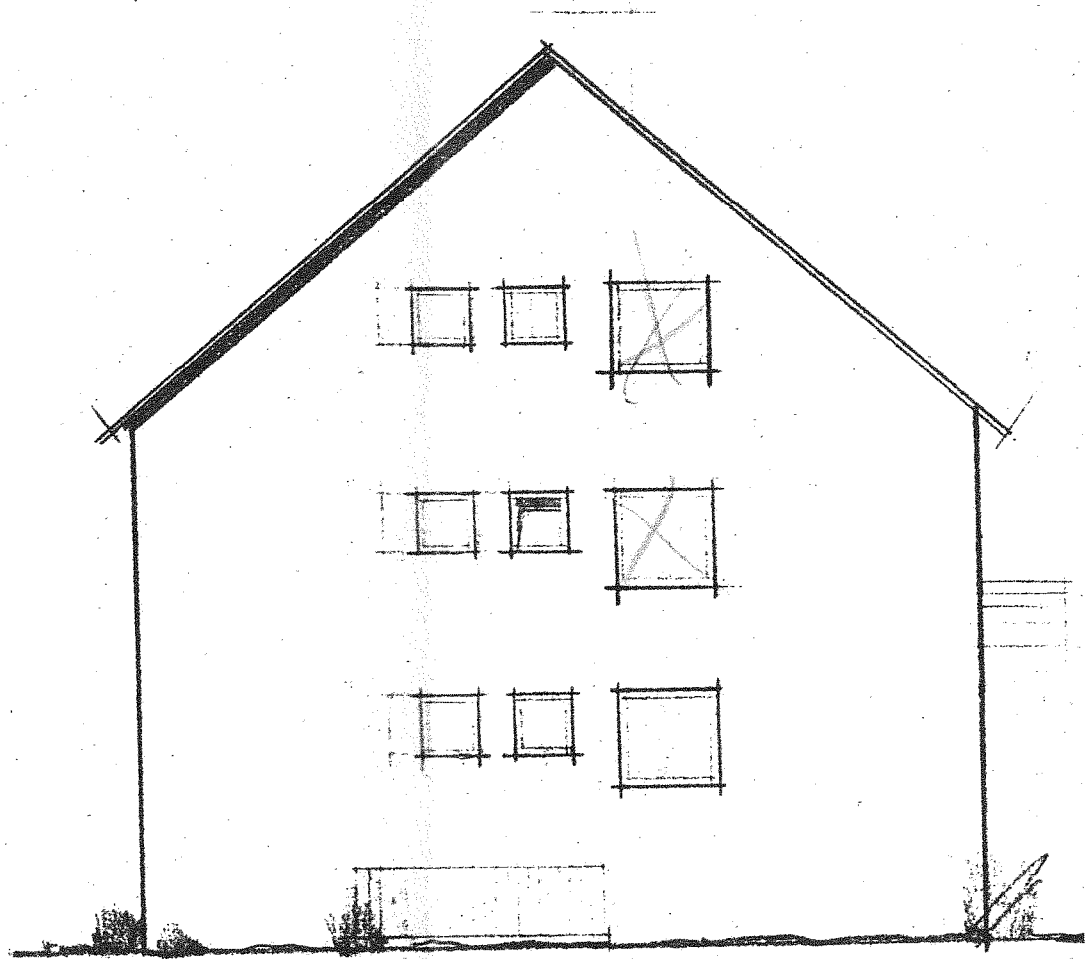


Nordansicht

Der Baubescheid, die genehmigten Bauzeichnungen und statische Berechnungen sind auf der Baustelle dem Bauaufsichtsbeamten bereitzuhalten.

Genehmigt
unter den im Bescheide Nr. 1126/61 vom
heutigen Tage enthaltenen Bedingungen
Braunschweig, den 12. Okt. 1961
Stadt Braunschweig
Bauordnungsamt

R

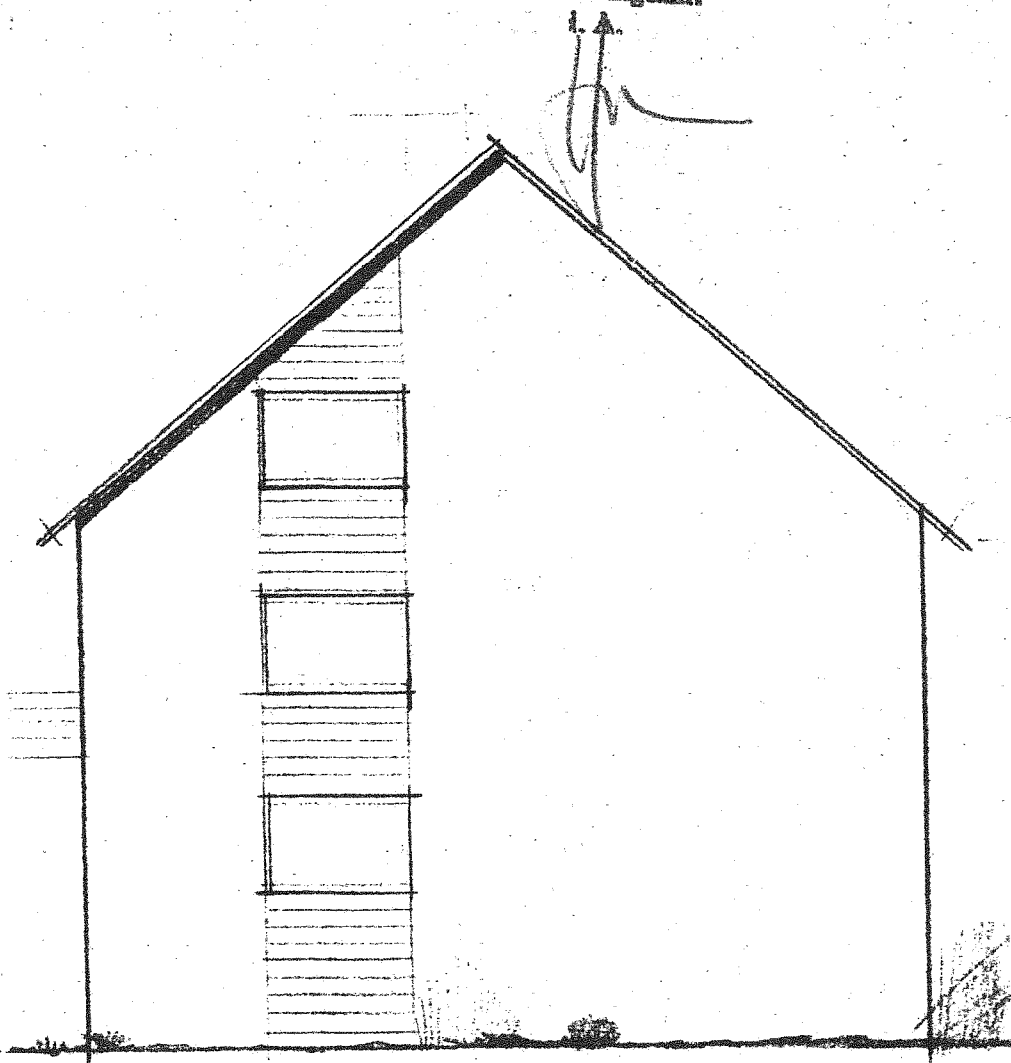

Südansicht

Dispens erteilt
n. § 88 Br. Landesbauordnung v. 13. 3. 1899
Bescheid H III 15.23 / 61 v. 19.9.61


Der Präsident
des Nsd. Verwaltungsbezirks Braunschweig
– Abteilung I C Hochbau – Dezernat H.III
als höhere Bauaufsichtsbehörde
Im Auftrag: *[Signature]*

Z.d.A.

DIPL.-ING. A. HAFKEMEYER-ARCH

BAUVORHAEN:	BEZEICHNUNG:
Blumenberg	Ansicht
Hornwiesche Str.	
DATUM:	MASSSTAB:
30. 5. 61	1:10
ZEICHNER:	BAUHERR:
<i>[Signature]</i>	<i>[Signature]</i>

unter den i
heutigen T
Braun
S

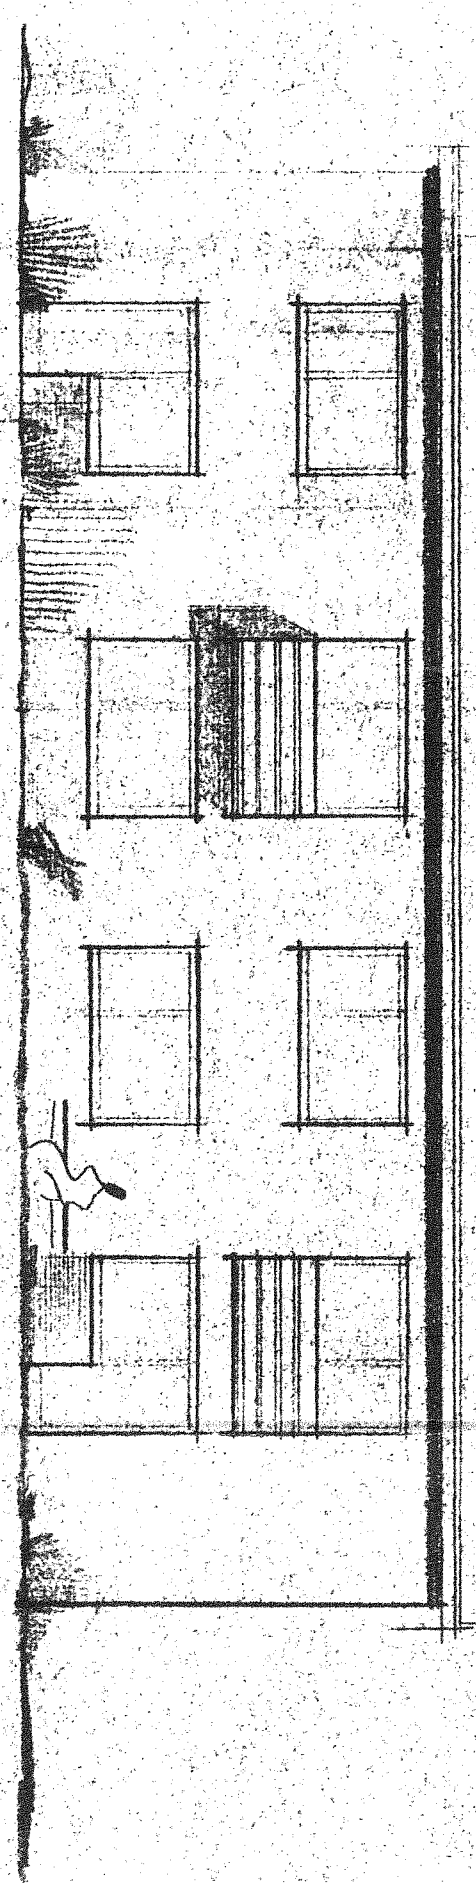

Gem. § 88 Br.-Kon
mit Bescheid H III

des Ncd. Verw
- Abteilung
als höh


DPI-ING.

BAUVORHABEN

Blumenbe
Hammer

Gen

unter den im Besch
heutigen Tage entha
Braunschweig.
Stadt Br
Bauord

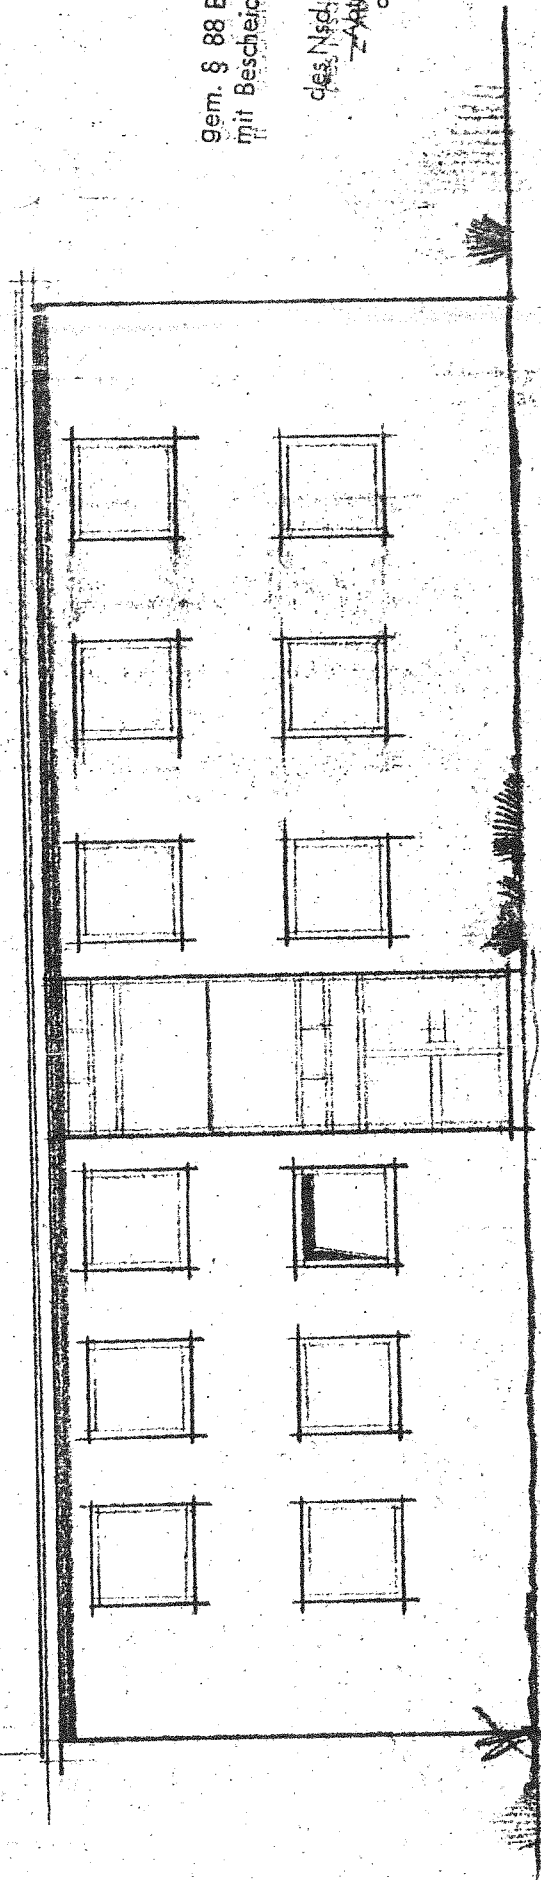

Dispens
gem. § 88 Br. Landesbauo
mit Bescheid H III 45.22
Der Prä:
des Nsd. Verwaltungsbi
-Abteilung I C-Hochba
allg. Bauord. Braunc
Interdikt

191. 143. A. 1

BAUVORHABEN

Braunenberg